

VORDERHAUS 1. OBERGESCHOSS

Variante


WE 03 / 1. OBERGESCHOSS

Flur	3,69m ²
Bad	5,27 m ²
Wohnen/ Essen/ Kochen	16,27m ²
Zimmer	5,44m ²
Balkon	(1,50 m ²) 0,75 m ²
Gesamt	31,42 m²

Balkone und Terrassen werden hierbei zu 50% angerechnet.
Grundrisse im Maßstab 1:100 (bei einem Ausdruck von A4 bei 100%).
Alle Flächenangaben ohne Gewähr.




Hofansicht

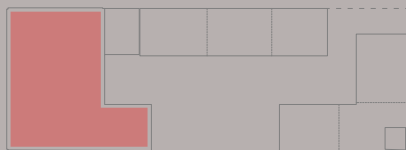

LAGEPLAN

Berliner Allee 94

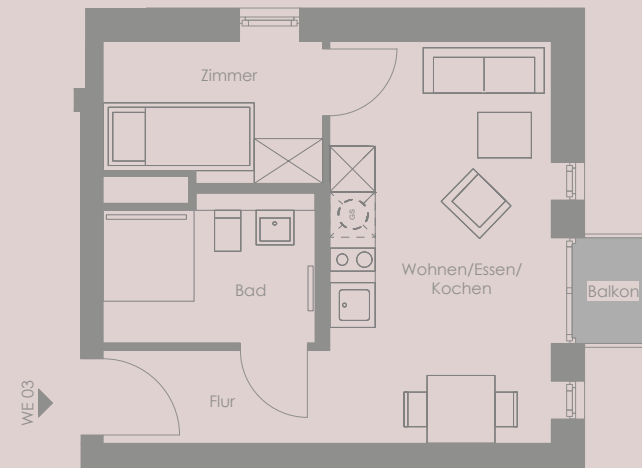

1. OBERGESCHOSS | WE 03

