



Quergebäude

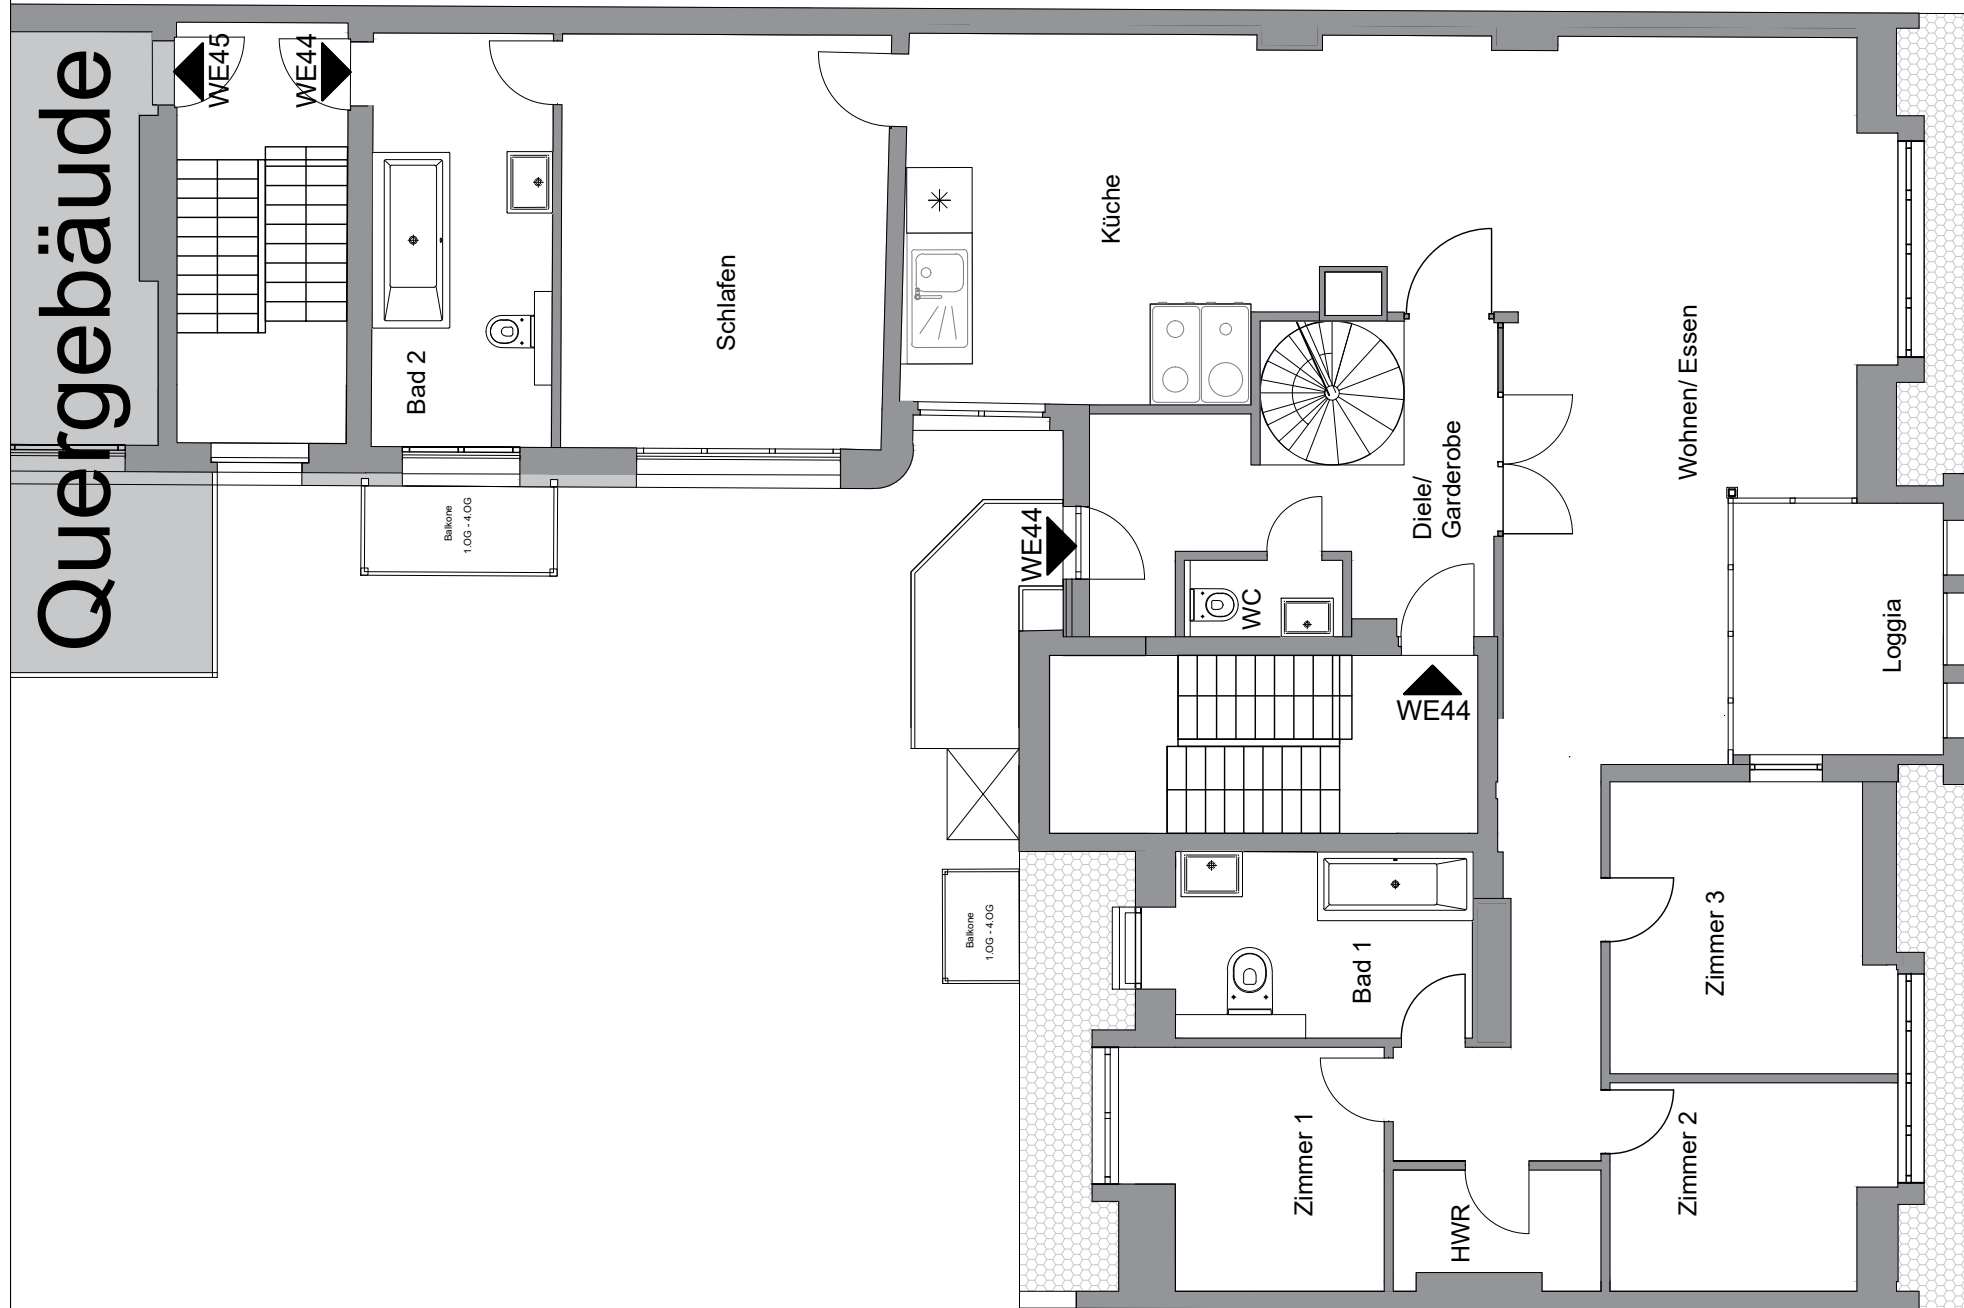

Zeichentyp

Änderungsantrag
Abgeschlossenheitsbescheinigung

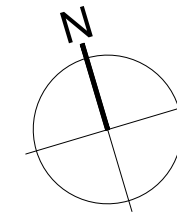

Bauvorhaben:
Dachgeschossausbau
Anbau Balkone und 2 Aufzüge
Simon-Dach-Straße 40
10245 Berlin-Friedrichshain

Bauherr:
SAMONIG SiDa40 GmbH & Co. KG
Mittelstraße 5
12529 Schönefeld

Entwurf:
Bertsch Architekten PartG mbH
Schillerstraße 5
10625 Berlin
Fon.: 030 / 923 58 54-70
Fax.: 030 / 923 58 54-99

Planinhalt:
Grundriss DG Vorderhaus

PlanNr.20210623_SIDA40_BA_11_DG

Stand: 23.06.21 Blattgröße: A3 Maßstab: 1:100