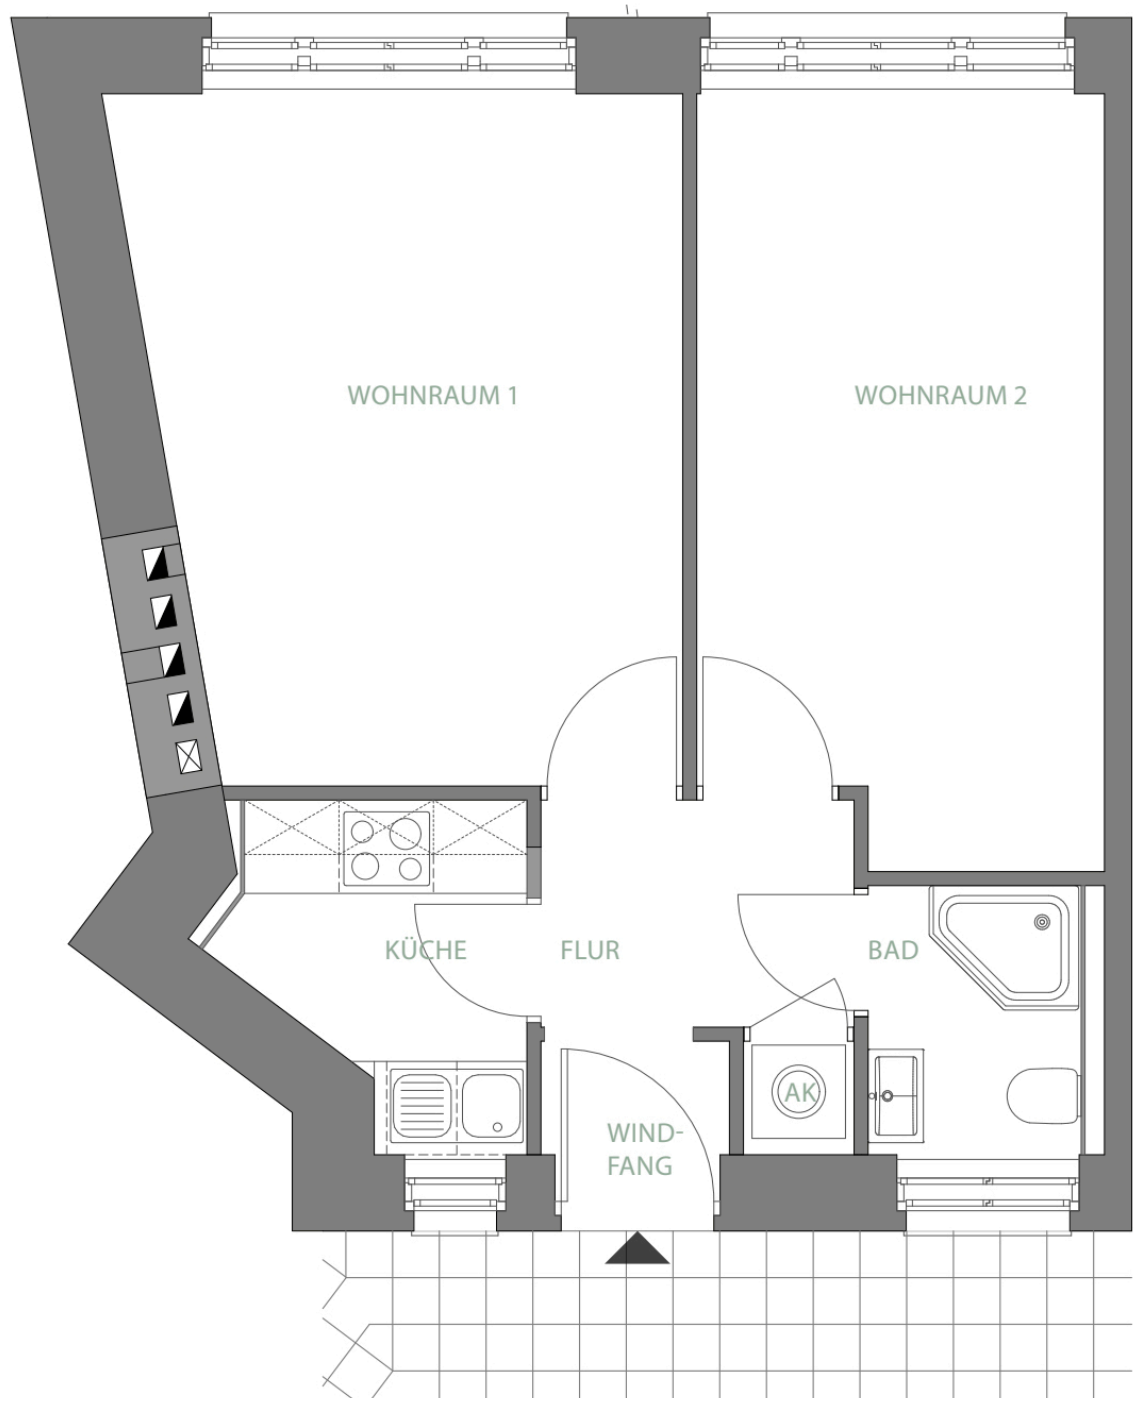
WOHNRAUM 1
WOHNRAUM 2
KÜCHE
FLUR
BAD
AK
WIND-
FANG